

**BEBAUUNGSPLAN NR. 1**  
(VERBINDLICHER BAULEITPLAN)

DER GEMEINDE  
**GREIFENSTEIN**  
KREIS WETZLAR REG-BEZ WIESBADEN

BEARBEITET: WETZLAR, DEN 15. März 1967  
DIPL. ING. *[Signature]*  
KREISBAUAMT

AM 25. März 1967  
GREIFENSTEIN, DEN 25. März 1967  
BÜRGERMEISTER *[Signature]* BEIGEDRONTET

IM ENHURF AUSGELEGT IN DER ZEIT VOM 2. bis 6. April 1967  
GREIFENSTEIN, DEN 2. April 1967  
DER BÜRGERMEISTER *[Signature]*


WEGEN VERSCHIEDENER BEDENKEN UND ANREGUNGEN ABGEÄNDERT UND NEU AMPOSTELLT DURCH DIE GEMEINDEVERTRETUNG AM 26. März 1967  
GREIFENSTEIN, DEN 26. März 1967  
BÜRGERMEISTER *[Signature]* BEIGEDRONTET

ERNEUT AUSGELEGT IN DER ZEIT VOM 18. bis 21. April 1967  
GREIFENSTEIN, DEN 18. April 1967  
DER BÜRGERMEISTER *[Signature]*

ALS SATZUNG BESCHLOSSEN  
DURCH DIE GEMEINDEVERTRETUNG AM 23. März 1967  
GREIFENSTEIN, DEN 23. März 1967  
BÜRGERMEISTER *[Signature]* BEIGEDRONTET

GENEHMIGT: *[Signature]* 29. Aug. 1967  
Regierungspräsident *[Signature]*

ORTSLICHLICH BEKANNT GEMACHT AM 29. Aug. 1967  
AUSGELEGT VOM 1967 BIS 1967  
DER BÜRGERMEISTER *[Signature]*

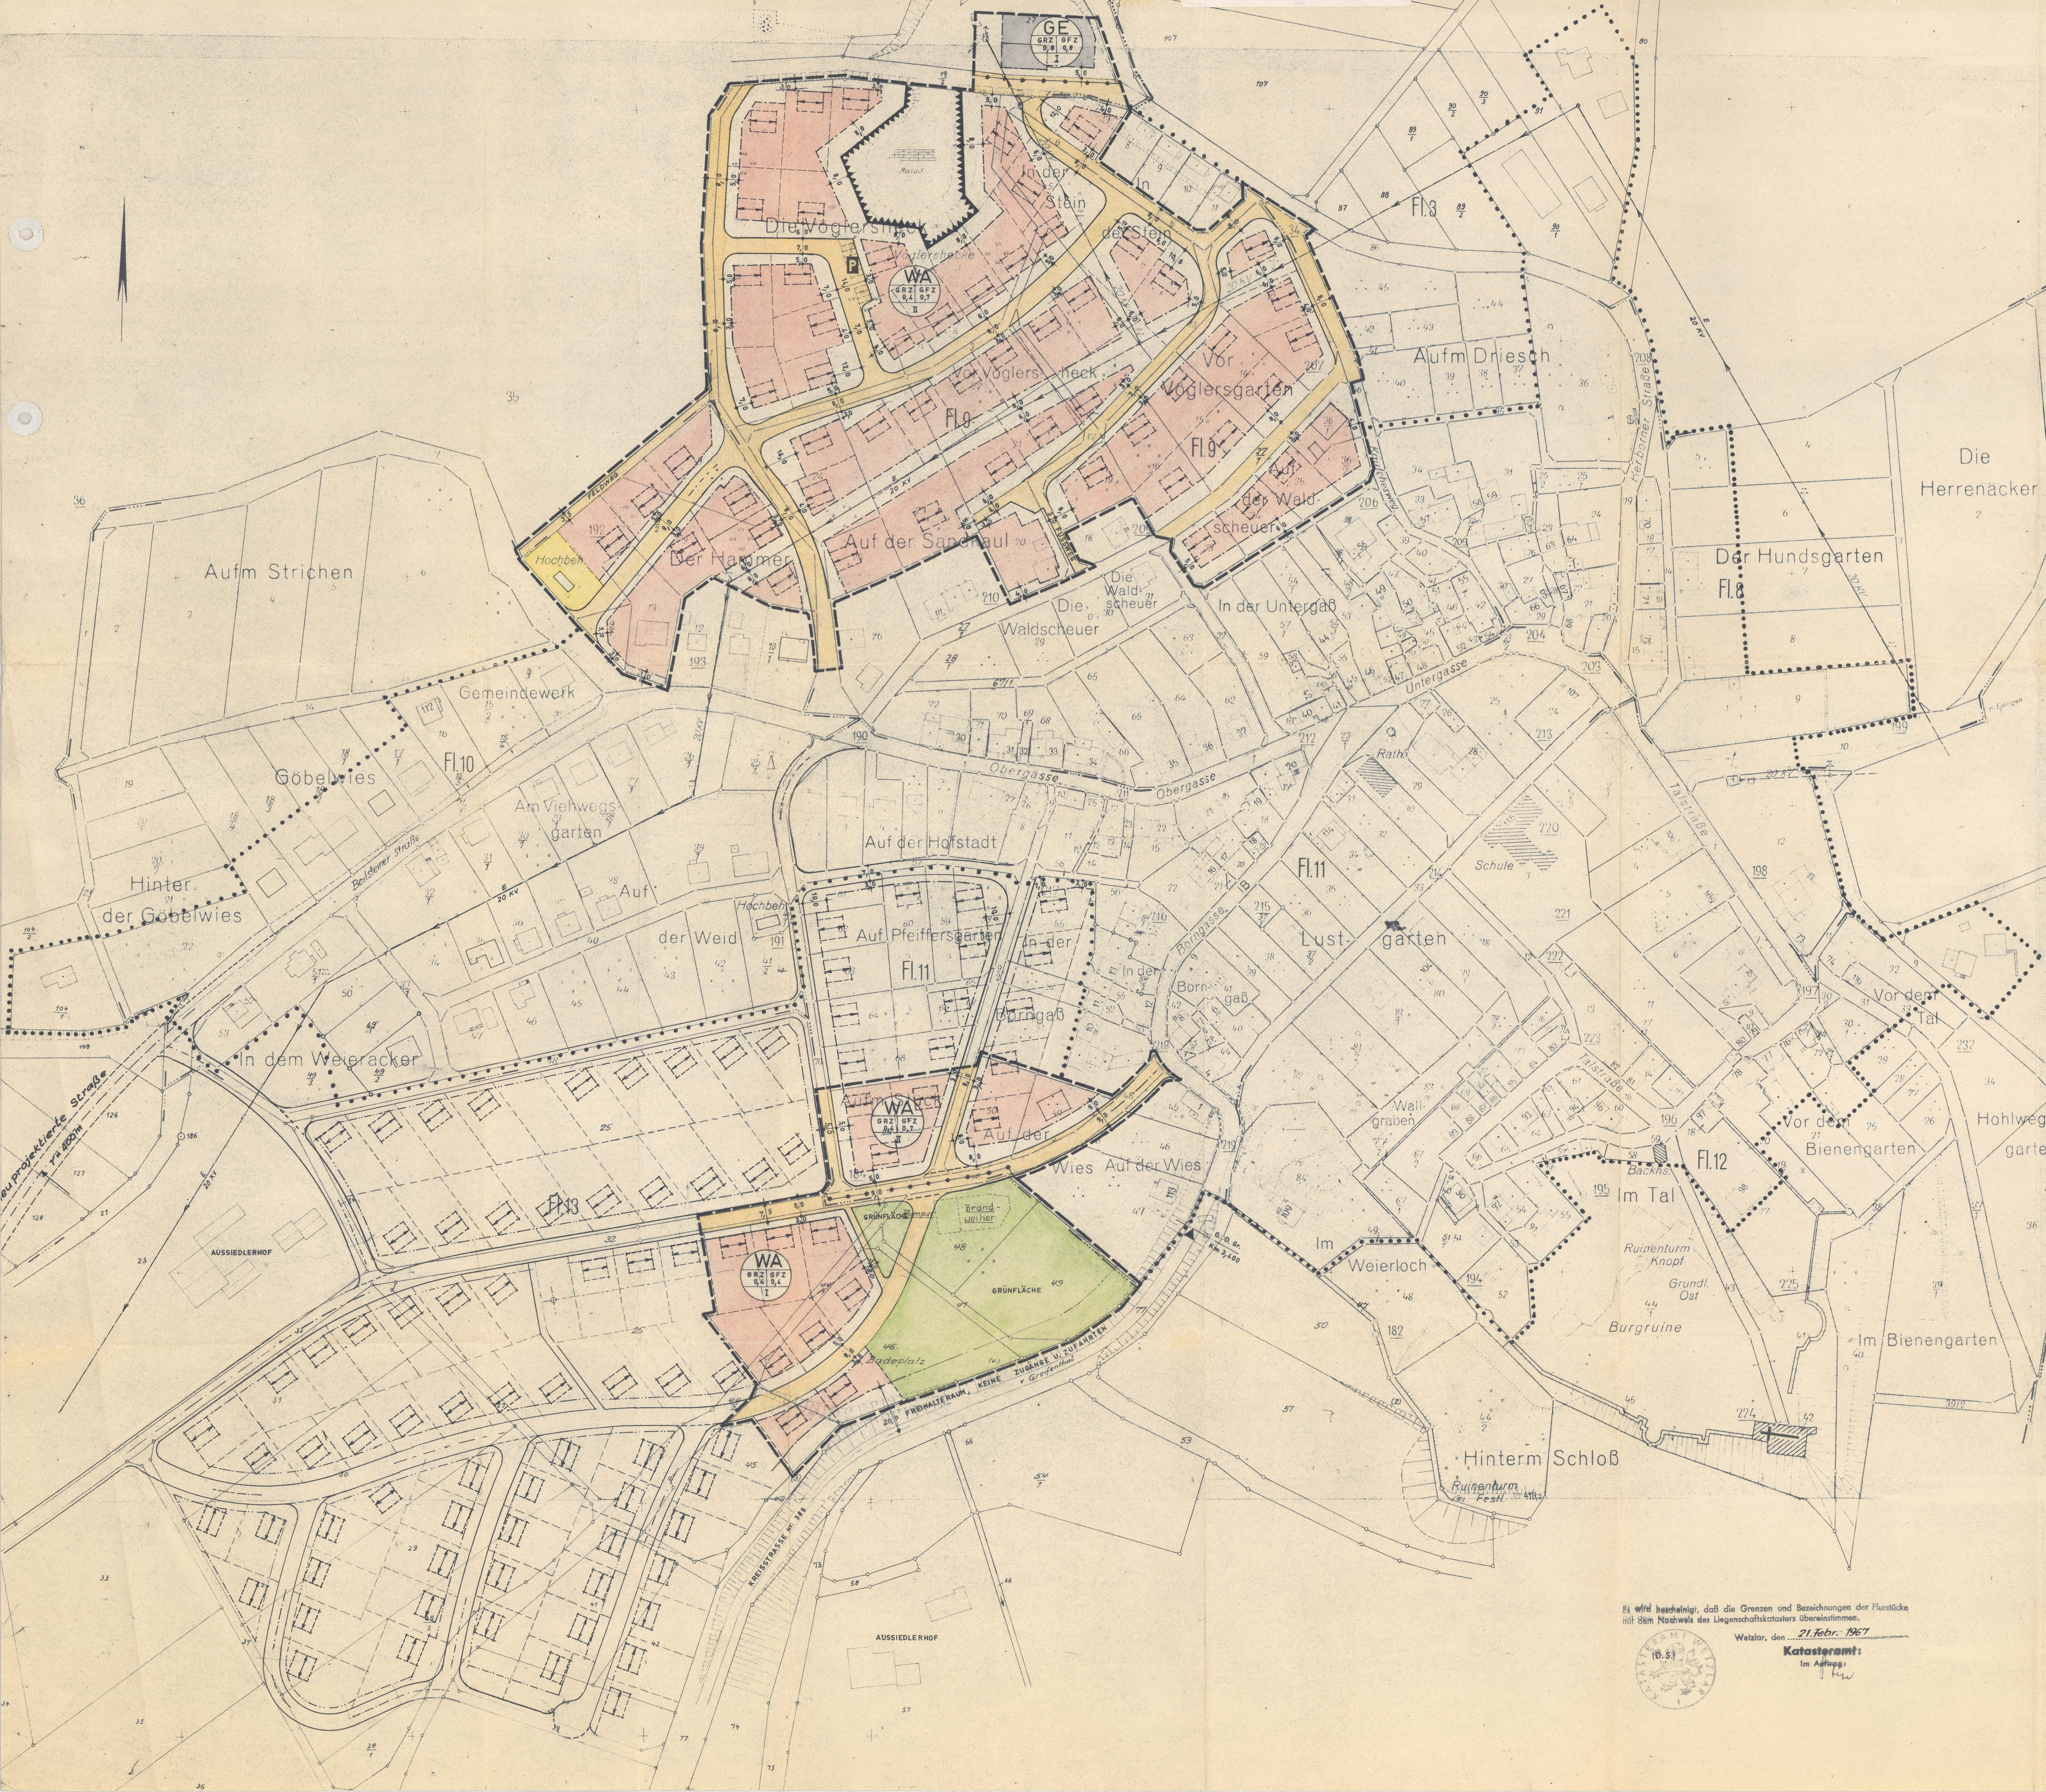

**FESTSETZUNGEN:**

- GRENZE DES RÄUMLICHEN GELTUNGSBEREICHES
- GRENZE DER IM ZUSAMMENHANG BEBAUTEN ORTSTEILE
- ABGRENZUNG UNTERSCHIEDLICHER NUTZUNG
- FLÄCHE FÜR ABRÄUNGEN, (BASALT)
- ÜBERBAUBARE GRUNDSTÜCKSFLÄCHEN
- NICHT ÜBERBAUBARE GRUNDSTÜCKSFLÄCHEN
- ÖFFENTLICHE VERKEHRSLÄCHEN
- ÖFFENTLICHE PARKPLÄTZE
- FRIHRICHTUNG DER HAUPTGEBÄUDE
- GRÜNFLÄCHE

- MASS UND ART DER BAULICHEN NUTZUNG**
- WA ALLEGEMEINE WOHNGEBIETE
  - GE GEBIET
  - GRZ GRUNDSTÜCKSFLÄCHENZAHL
  - GFZ GESCHOSSFLÄCHENZAHL
  - I, II ZAHL DER VOLLGESCHOSSE, HÖCHSTGRENZE

**NACHRICHTLICH ÜBERNOMMEN:**

- E HOCHSPANNUNGSFREILEITUNG
- GRUNDSTÜCKSGRENZEN ALS EMPFEHLUNG

Maßstab 1:1000  
0 10 20 30 40 50 60 70 80 90 100 Meter

Es wird bescheinigt, daß die Grenzen und Bezeichnungen der Flurstücke mit dem Nachweis des Liegenschaftskatasters übereinstimmen.  
Wetzlar, den 21. Febr. 1967  
Katasteramt  
Im Auftrage: *[Signature]*

