

BEBAUUNGSPLAN NR. 2

- VERBINDLICHER BAULEITPLAN -
im Ortsteil **HOLZHAUSEN**

der Gemeinde **ULMTAL**

KREIS WETZLAR REG.-BEZ. DARMSTADT
für das Baugebiet in Flur 3

BEARBEITET: (in der Neufassung) **Wetzlar, den 26. Februar 1974**
KREISBAUAMT

AUFGESTELLT DURCH DIE GEMEINDEVERTRETUNG VON **HOLZHAUSEN AM 8.8. 1970**
IM ENTWURFSSTADIUM BELEGTE IN DER ZEIT VOM **1.9. 1970** BIS **1.10. 1970**
ULMTAL
KREIS WETZLAR
DER GEMEINDEVORSTAND DER GEMEINDE
NAMENS DESSELBEN

Wegen Ausdehnung in Mischgebiet und Ver-
änderung des Geltungsbereiches, abgeändert und
NEU AUFGESTELLT DURCH DIE GEMEINDEVERTRETUNG AM
ERNEUT AUSGELEGT IN DER ZEIT VOM **21.3. 1974** BIS **21.4. 1974**
ULMTAL
KREIS WETZLAR
DER GEMEINDEVORSTAND DER GEMEINDE
NAMENS DESSELBEN

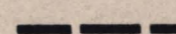
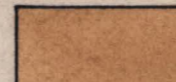
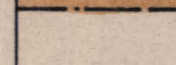


ALS SATZUNGSBESCHLOSSEN DURCH DIE GEMEINDEVERTRETUNG AM **10.5. 1974**
DER GEMEINDEVORSTAND DER GEMEINDE
NAMENS DESSELBEN


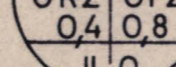

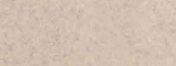
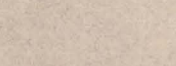
GENEHMIGT: **Genehmigt**
mit Vig. vom **2. Aug. 1974**
Az. **V 3-61 d 04/01**
Darmstadt, den **2. Aug. 1974**
Der Regierungspräsident
im Auftrag

GENEHMIGUNG DURCH AUSHANG / MITTEILUNGSBLATT BEKANNTMACHT AM **19**
GENEHMIGTEN BEBAUUNGSPLAN GEMÄSS § 12 B BAU 6 UND § 5 ABS. 4 HGO **19**
ÖFFENTLICH AUSGELEGT IN DER ZEIT VOM **19** BIS **19**
RECHTSKRÄFTIG AB **19**

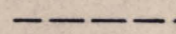

BÜRGERMEISTER

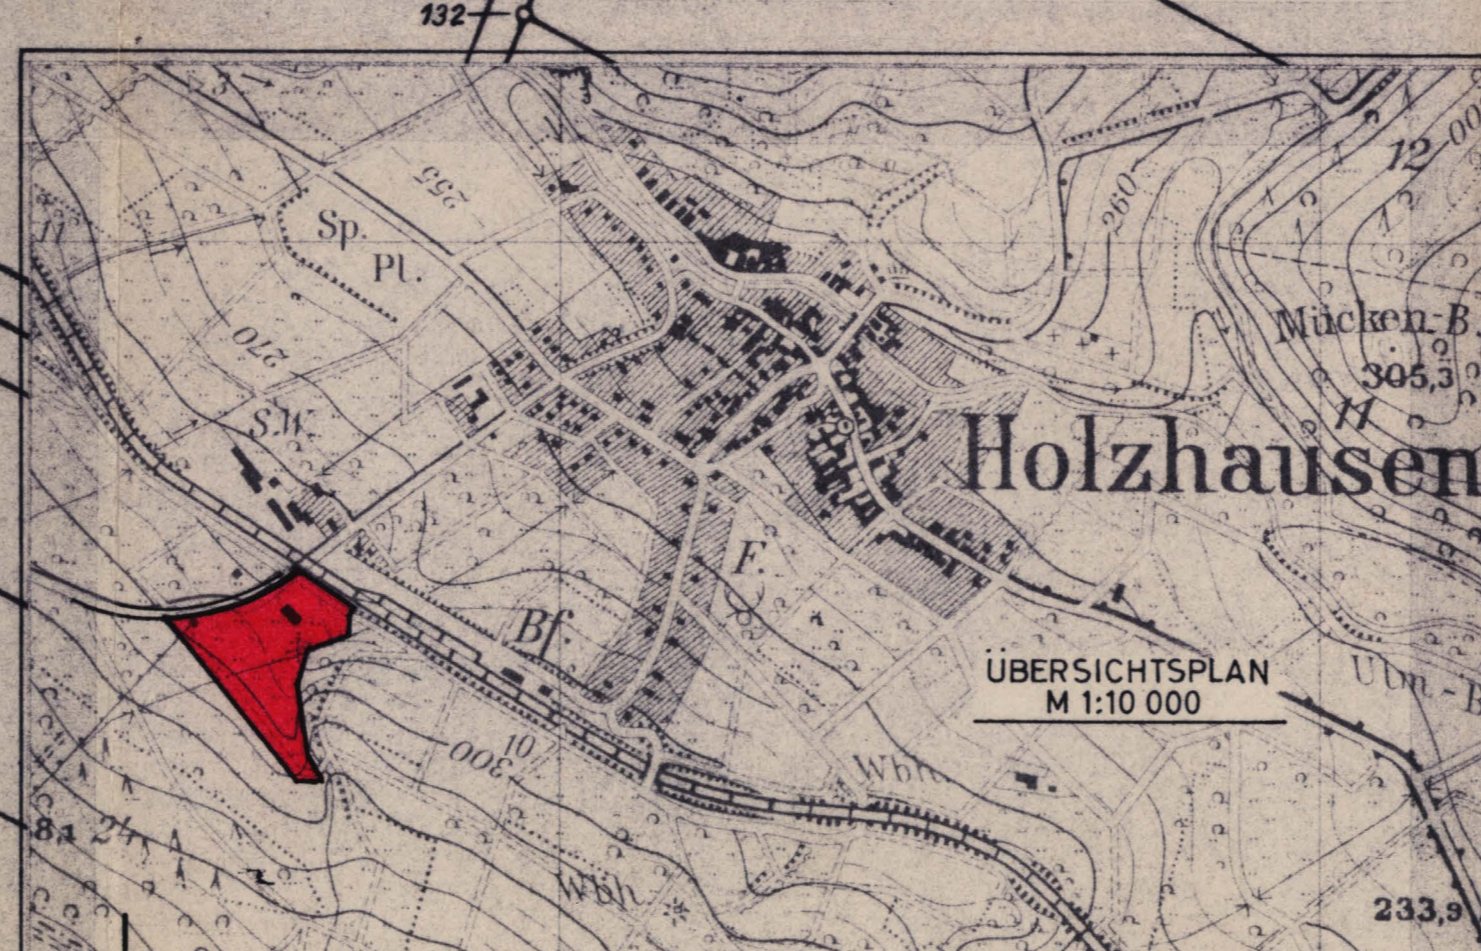
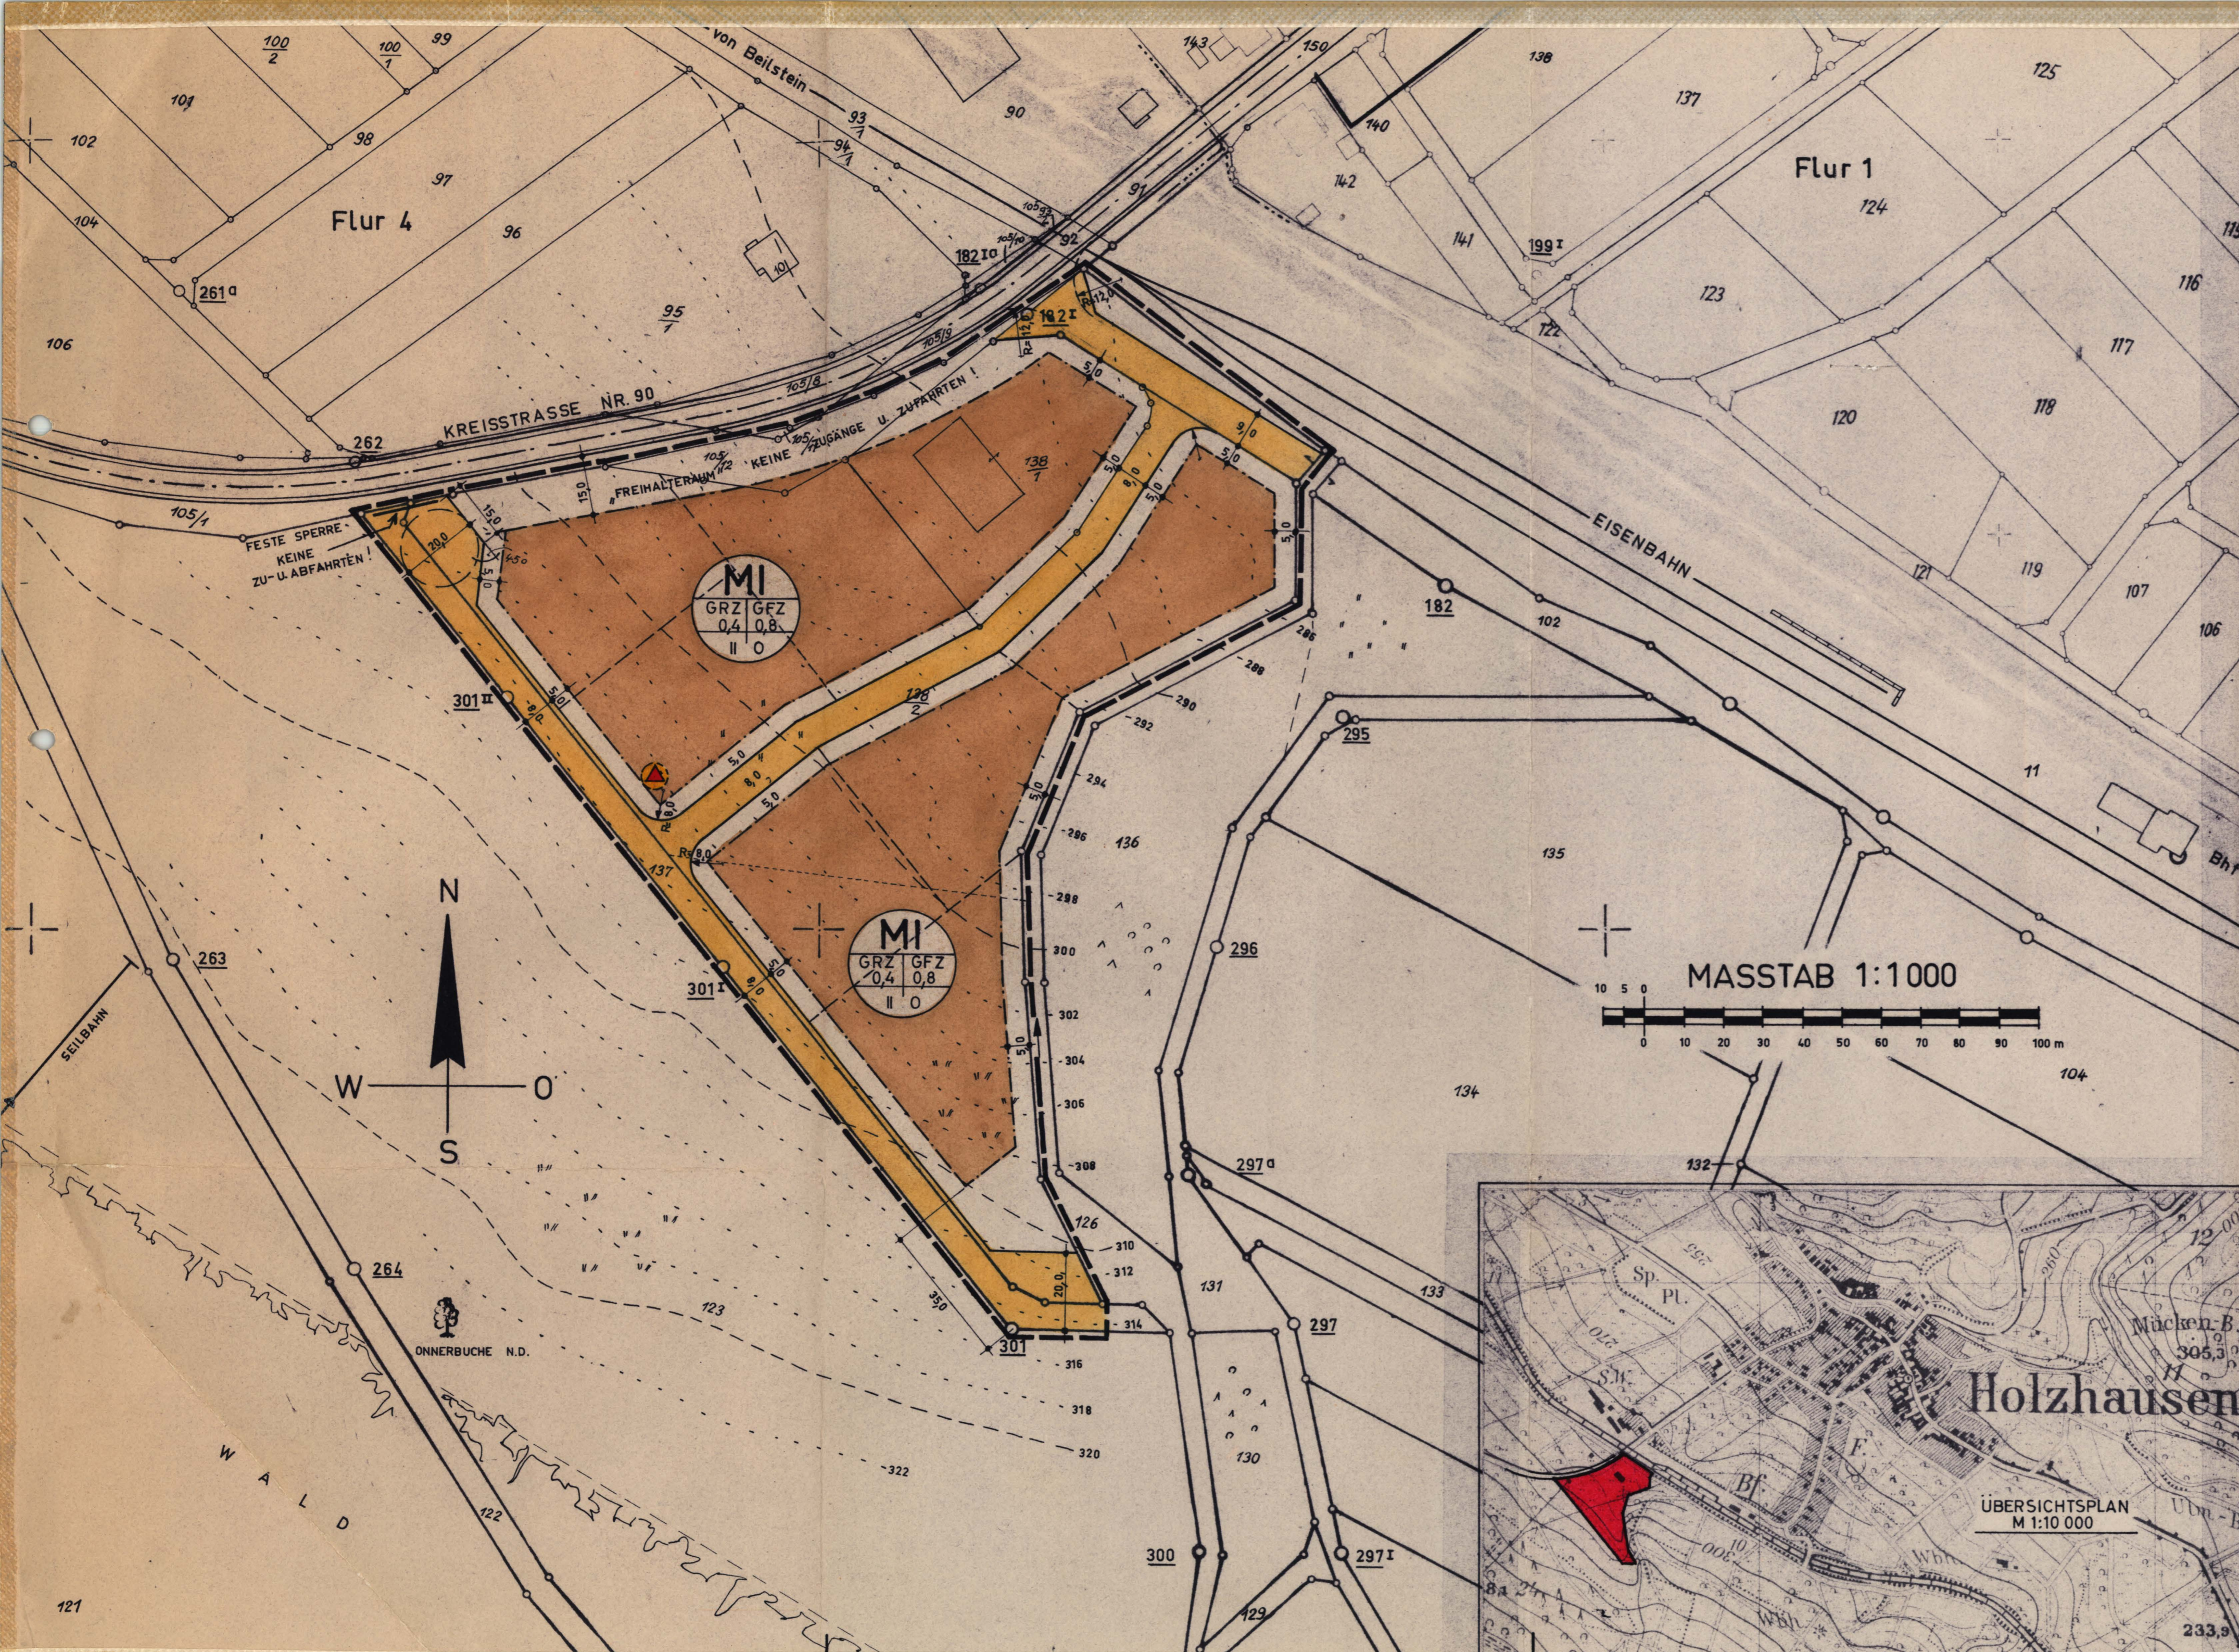
FESTSETZUNGEN:

-  GRENZE DES RÄUMLICHEN GELTUNGSBEREICHES
-  ÜBERBAUBARE GRUNDSTÜCKSFÄCHEN
-  BAUGRENZEN
-  NICHT ÜBERBAUBARE GRUNDSTÜCKSFÄCHEN
-  VERKEHRSFÄCHEN

-  MI MISCHGEBIET
-  GRZ GRUNDFLÄCHENZAHL
-  GFZ GESCHOSSFLÄCHENZAHL
-  II ZAHL DER VOLLGESCHOSSE ; ALS HÖCHSTGRENZE
-  O OFFENE BAUWEISE

HINWEIS:

-  GRUNDSTÜCKSGRENZEN SIND EMPFEHLUNGEN
-  UMFORMERSTATION ; GEPLANT



Es wird bescheinigt, daß die Grenzen und Bezeichnungen der Flurstücke mit dem Nachweis des Liegenschaftskatasters übereinstimmen.

Wetzlar, den **22.5.1974**
Katasteramt:
im Auftrag:

